


Einbauanleitung zur Leerrohrmontage für Gas - Hausanschlüsse DN 25 bei Häusern mit Bodenplatte

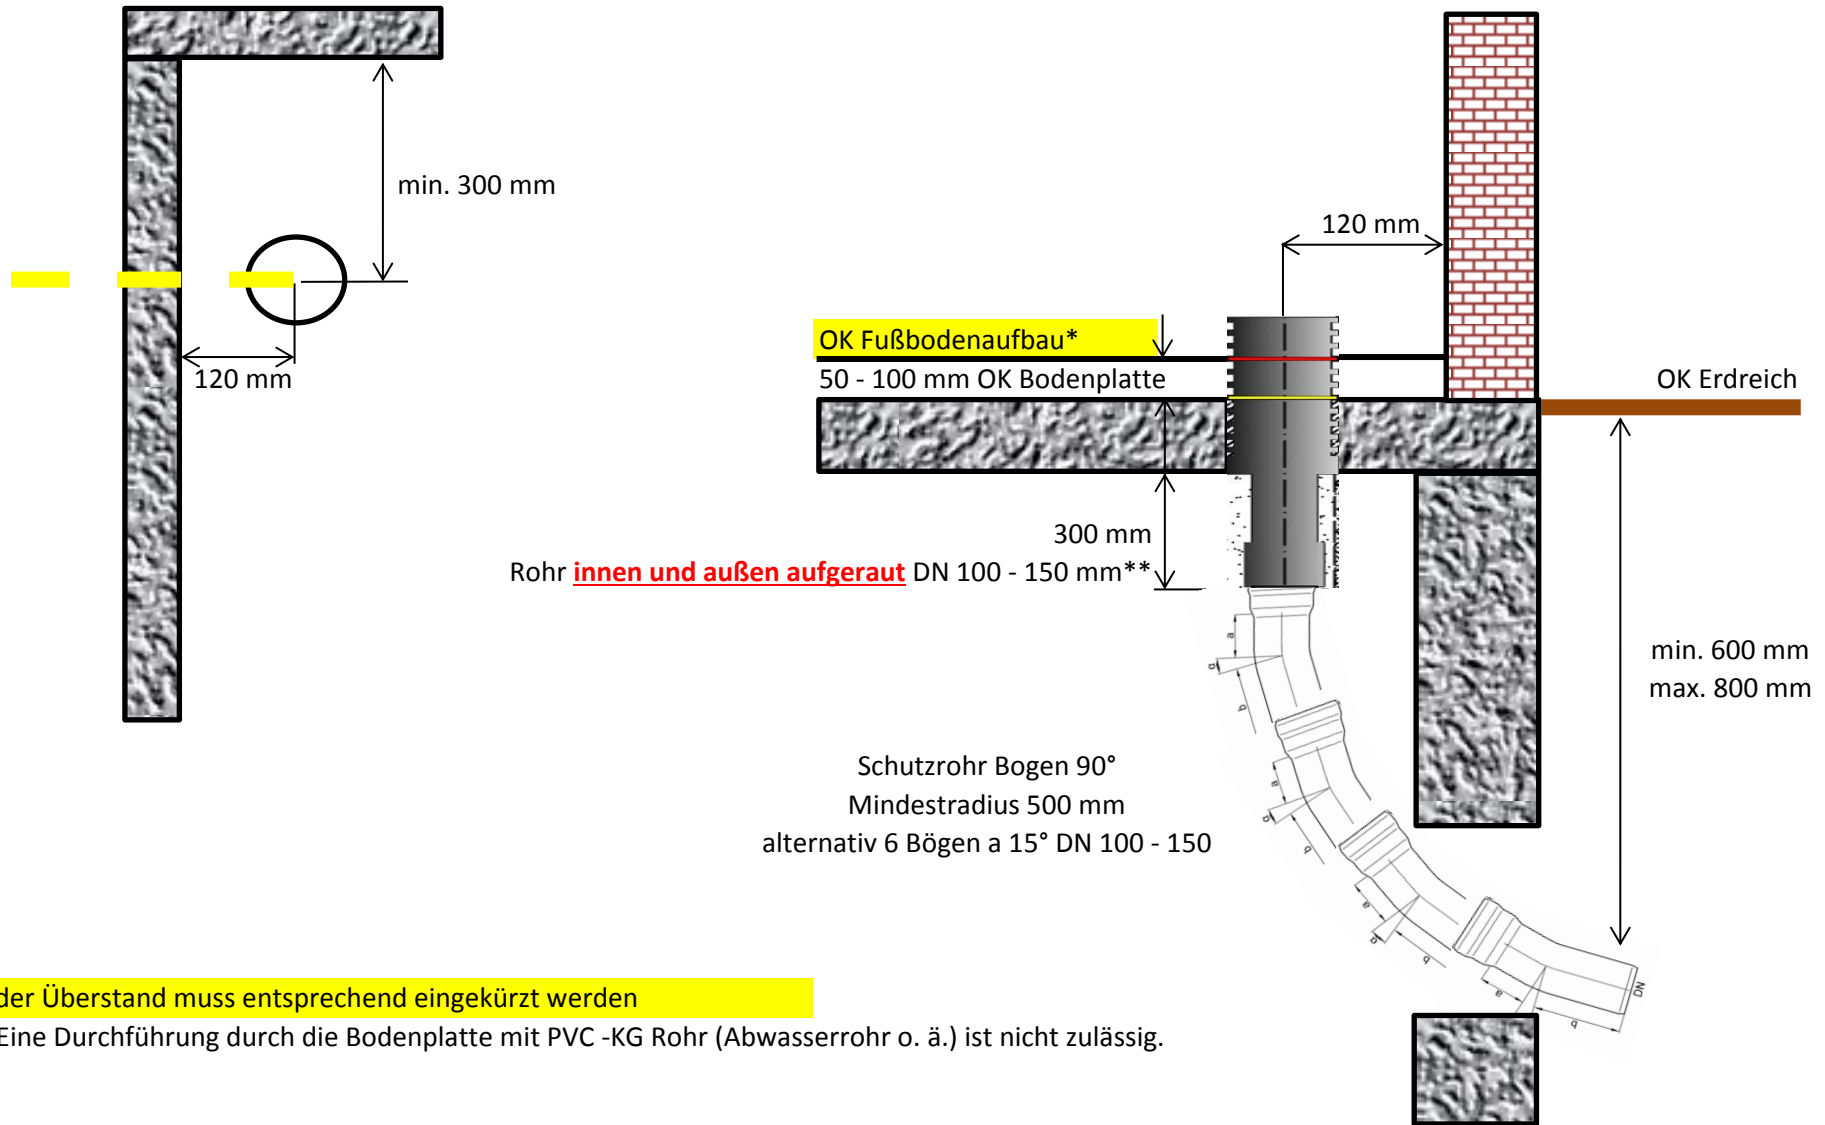

* der Überstand muss entsprechend eingekürzt werden

** Eine Durchführung durch die Bodenplatte mit PVC -KG Rohr (Abwasserrohr o. ä.) ist nicht zulässig.